


ECHELLE : 1 à 2.000
 LOTISSEMENT IMMOTSHOPO N°II
 PLAN DE SITUATION.

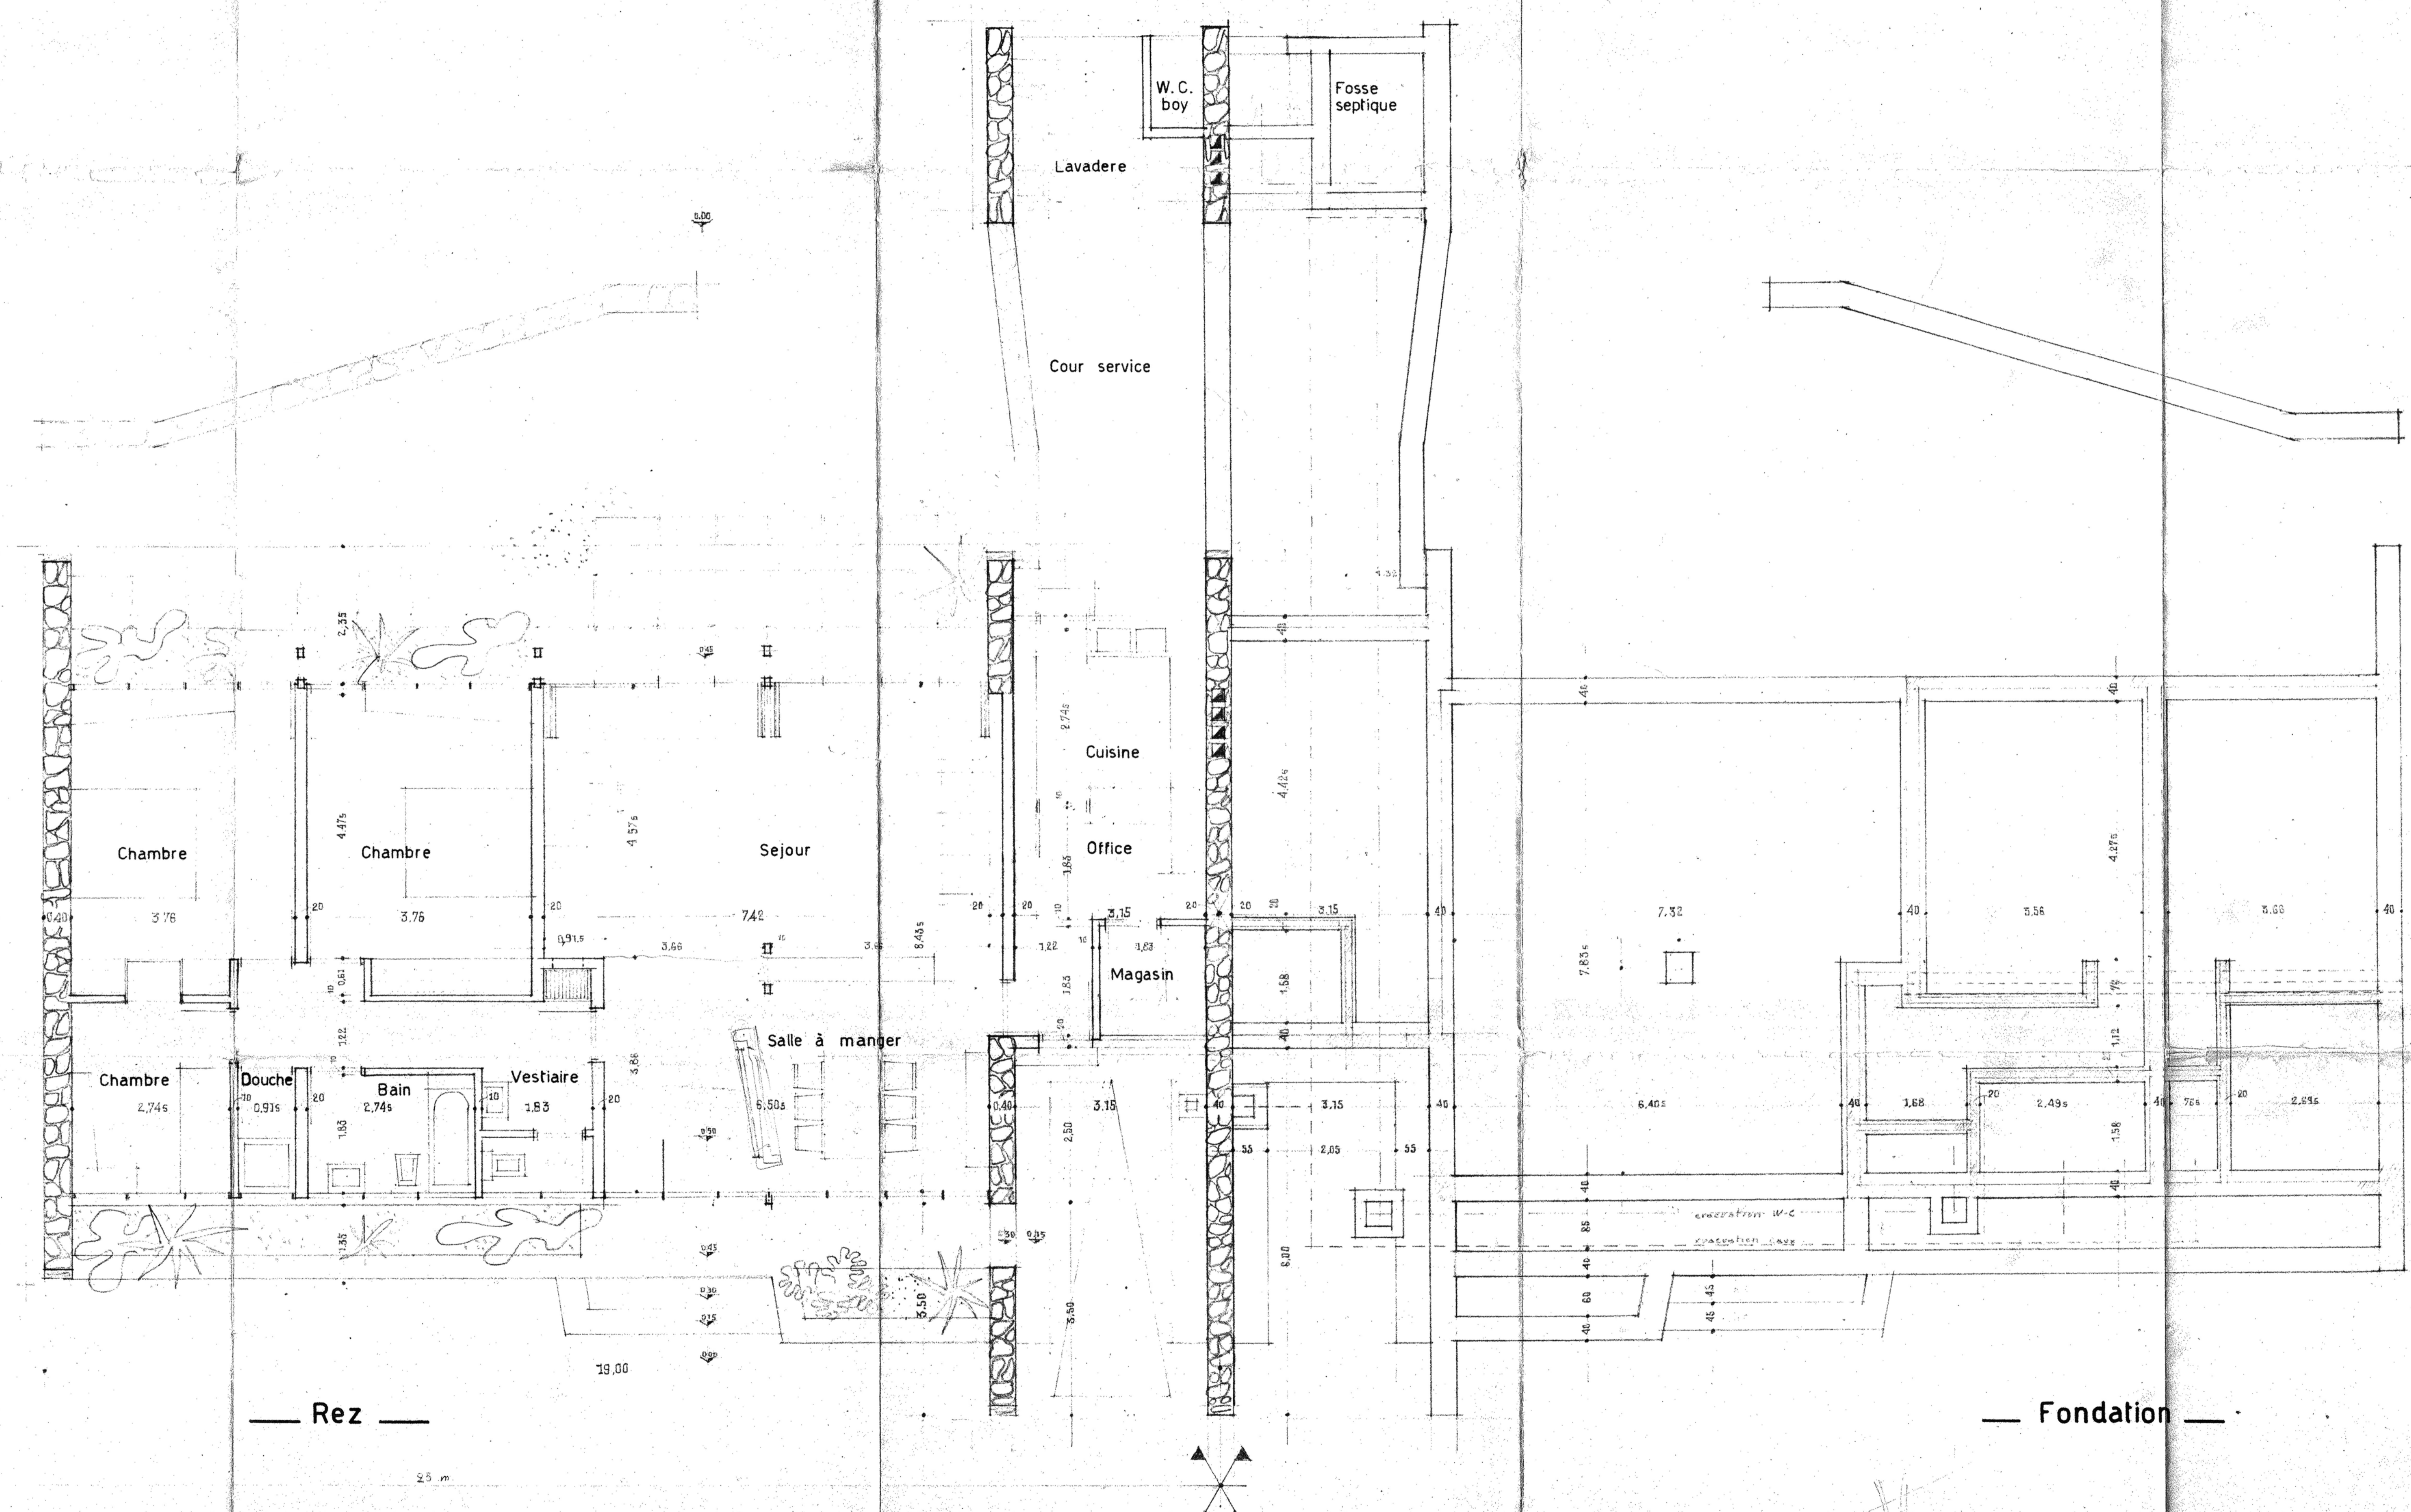

— Rez —

— Fondation —

- NATURE DES MATERIAUX
- Murs pignons = moellons
 - façade = briques + enduit + tyrolien
 - Toiture = tôles à peindre - gris clair
 - Chassis = bois

PROPRIETE DE Mr. HUMBLET.
 Parcelle N°28 Avenue STANLEYVILLE

MAISON DOUBLE

PLAN Rez - de - chaussée

ECHELLE : 2 cm/m Le propriétaire

Limite de la parcelle