

Voie publique


Parking

Piscine


Parking

Voie publique

VUE D'ENSEMBLE

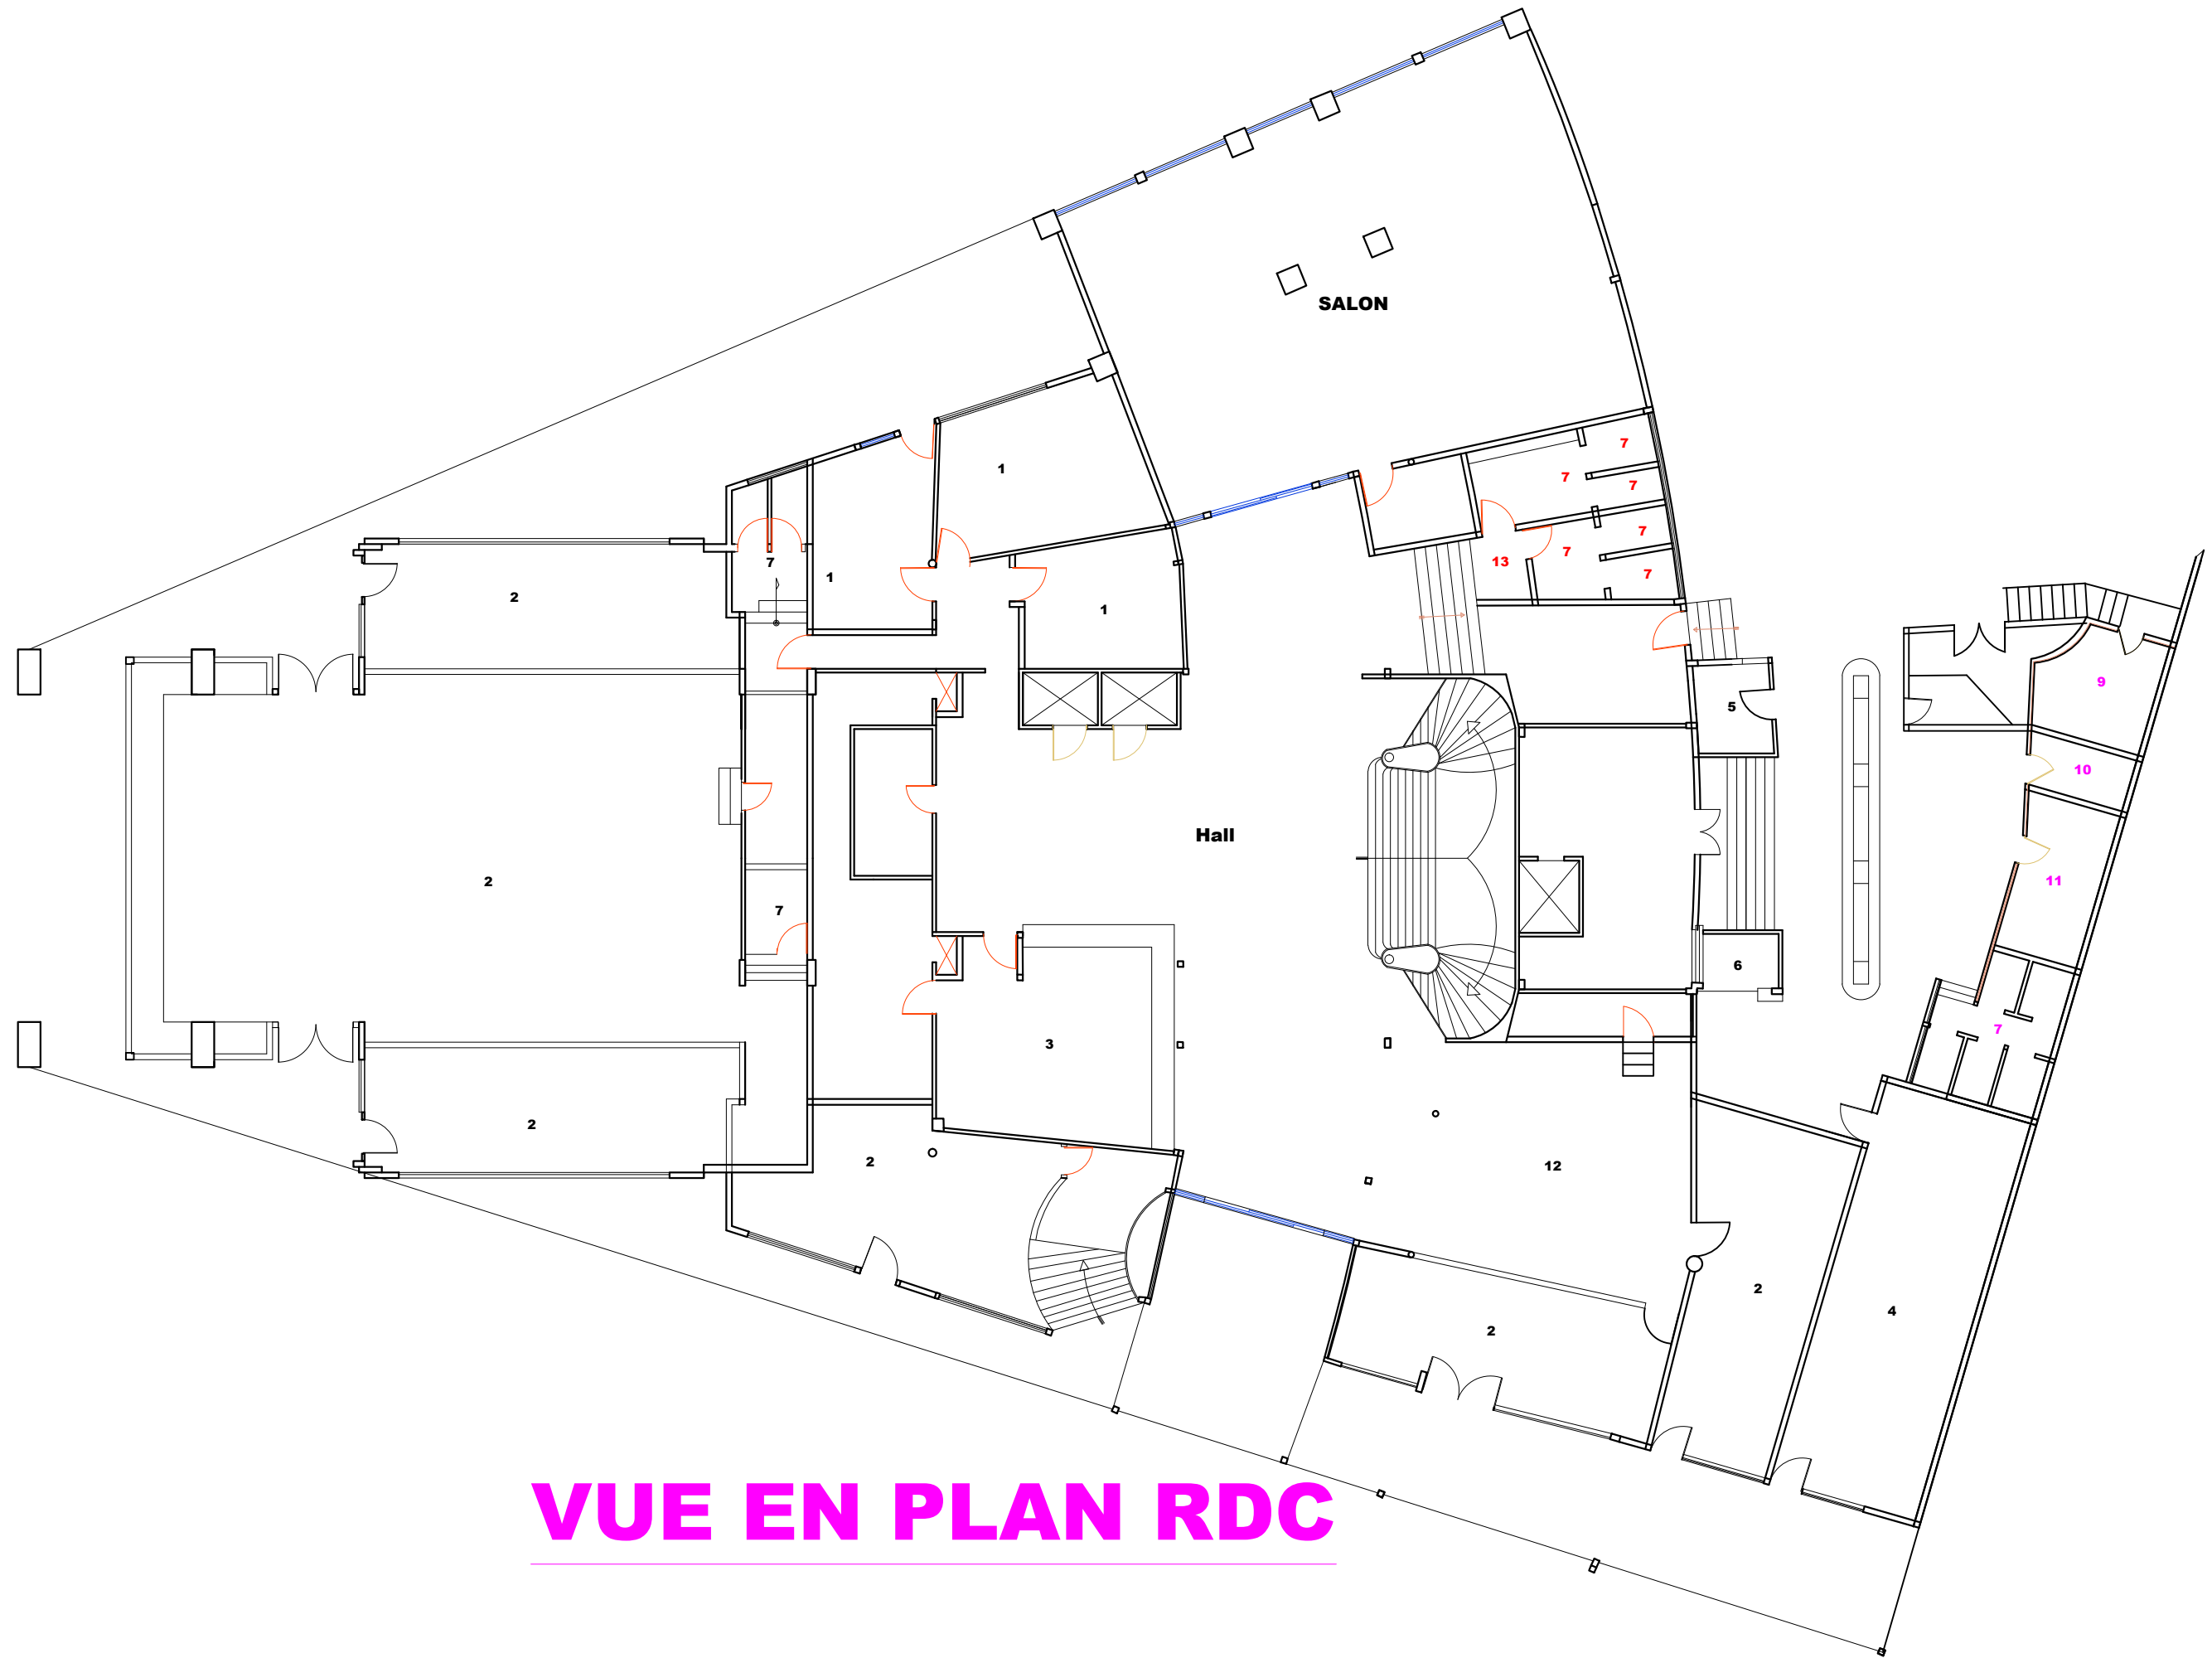


VUE EN PLAN RDC

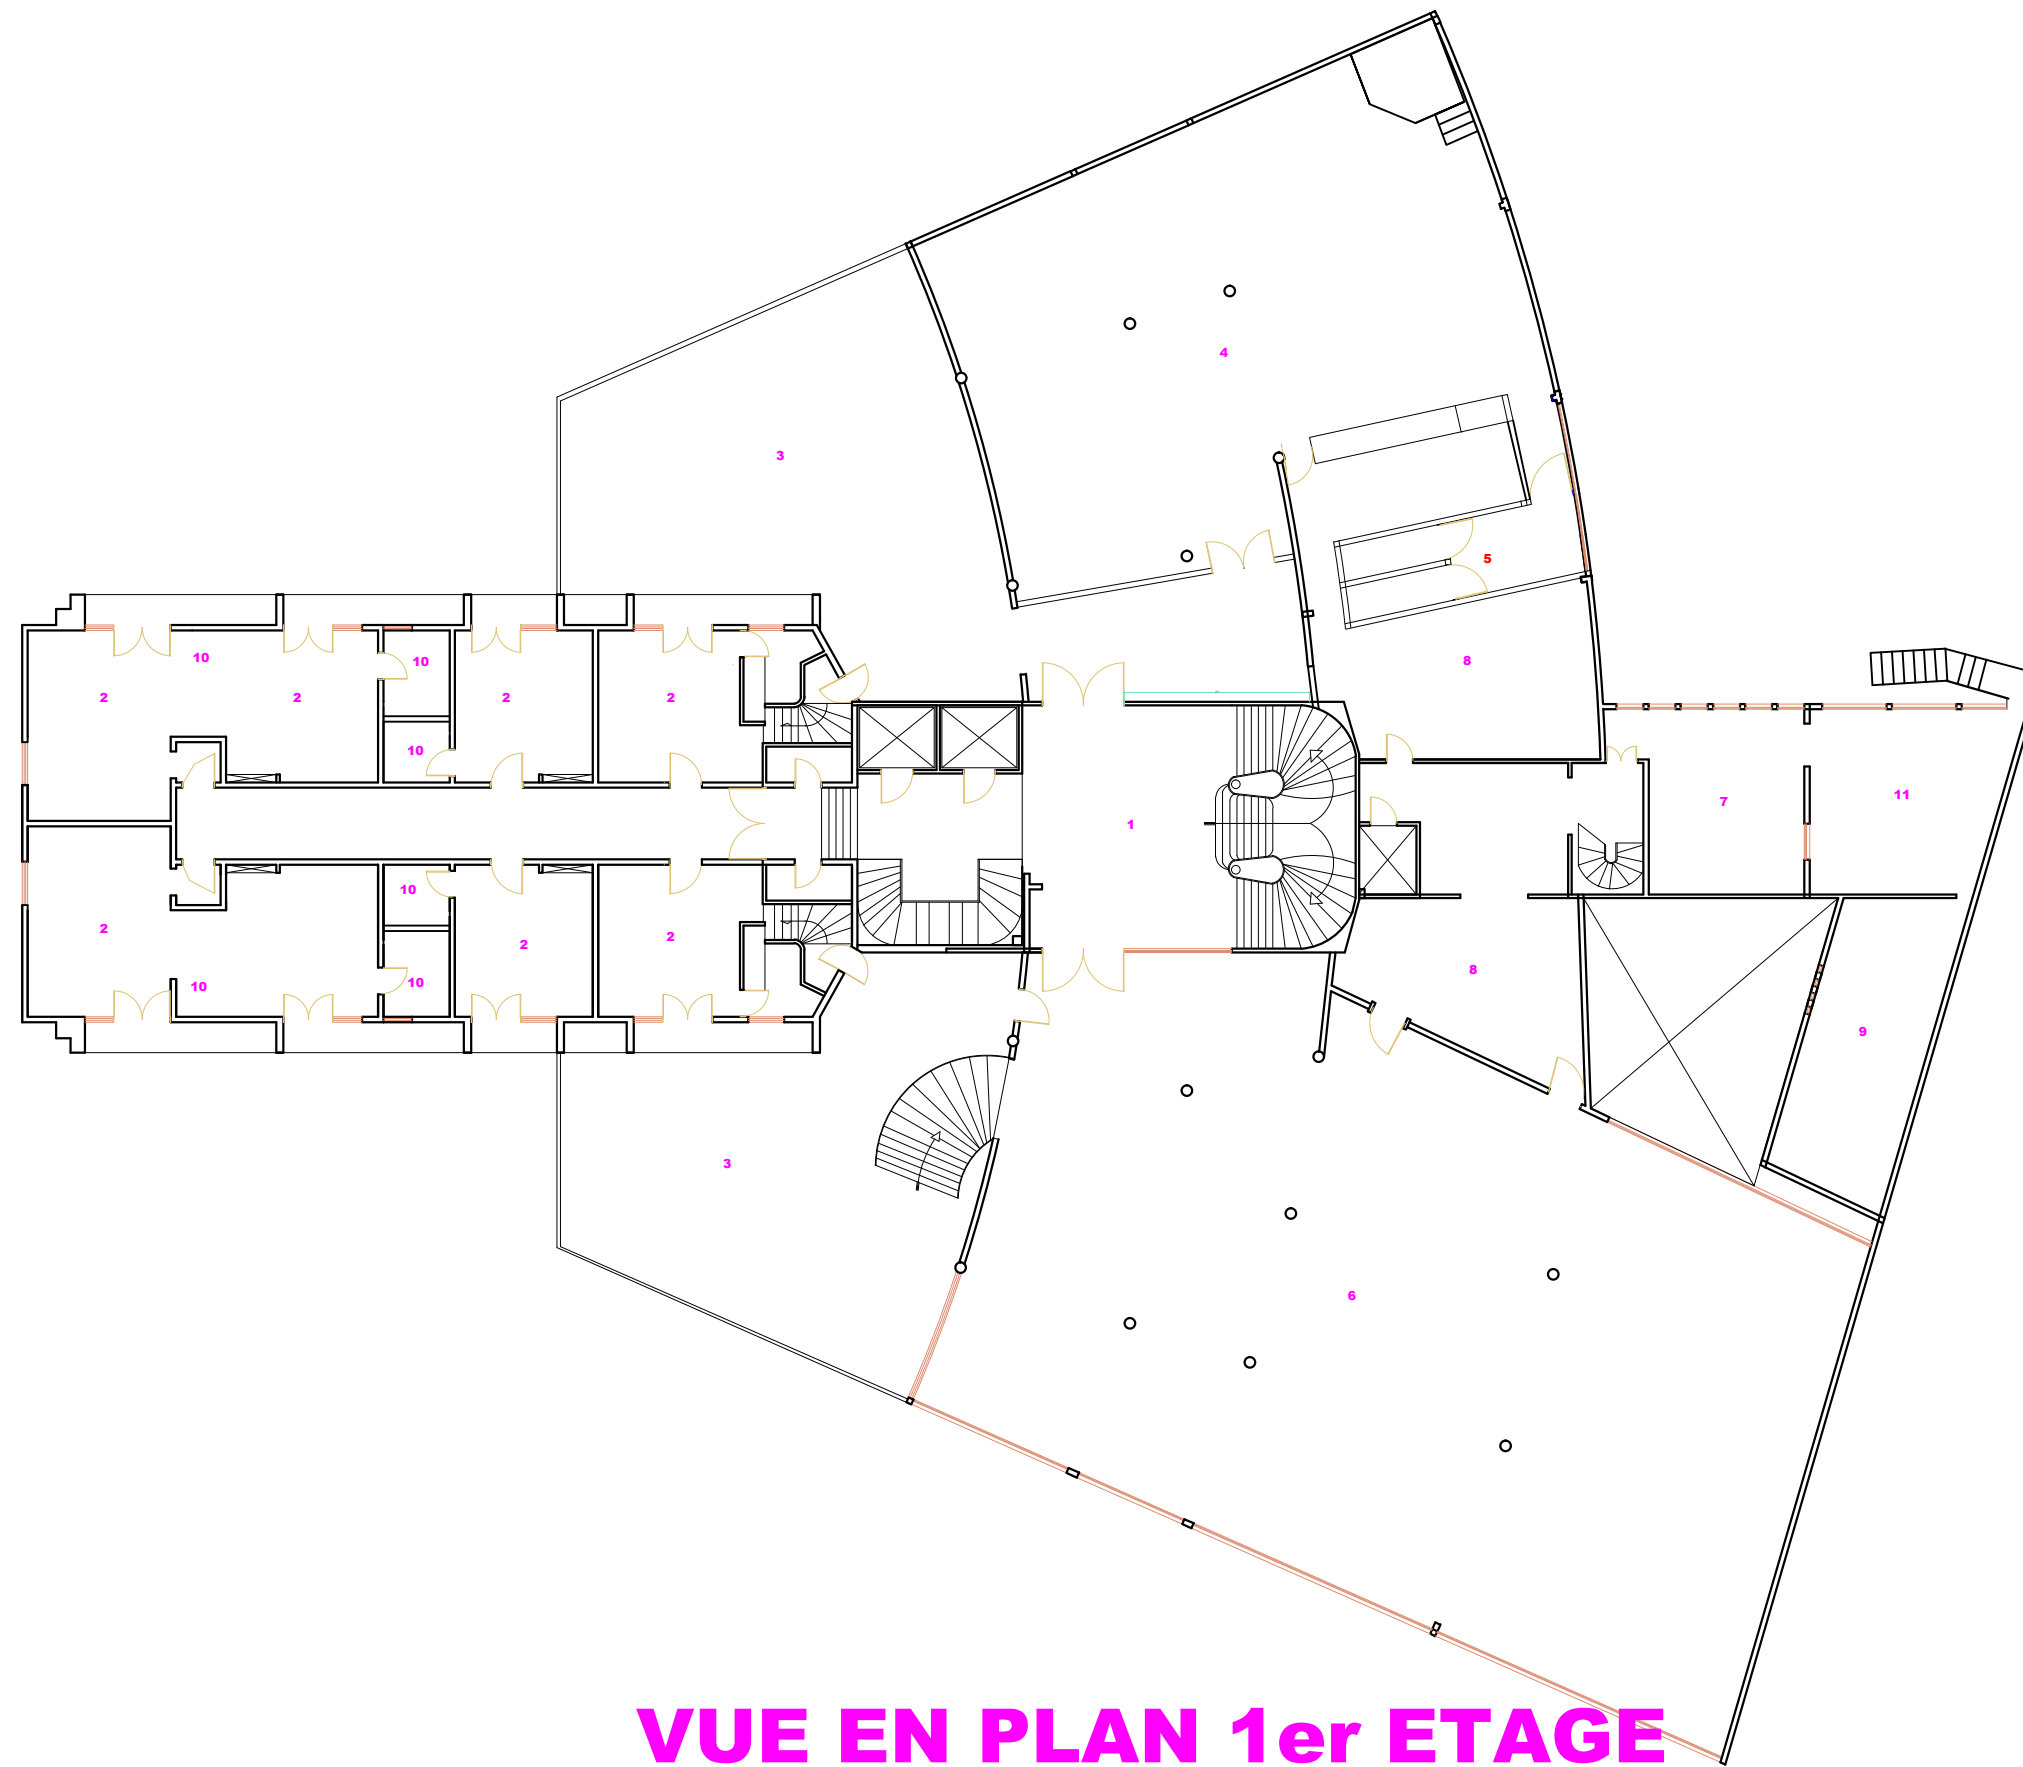

LEGENDE

- 1. HALL
- 2. CHAMBRE
- 3. TERRASSE
- 4. BOITE DE NUIT
- 5. TOILETTE
- 6. RESTAURANT
- 7. CUISINE
- 8. DEPOT
- 9. CHAMBRE FROIDE
- 10. SALLE DE BAIN
- 11. RESERVE


VUE EN PLAN 1er ETAGE

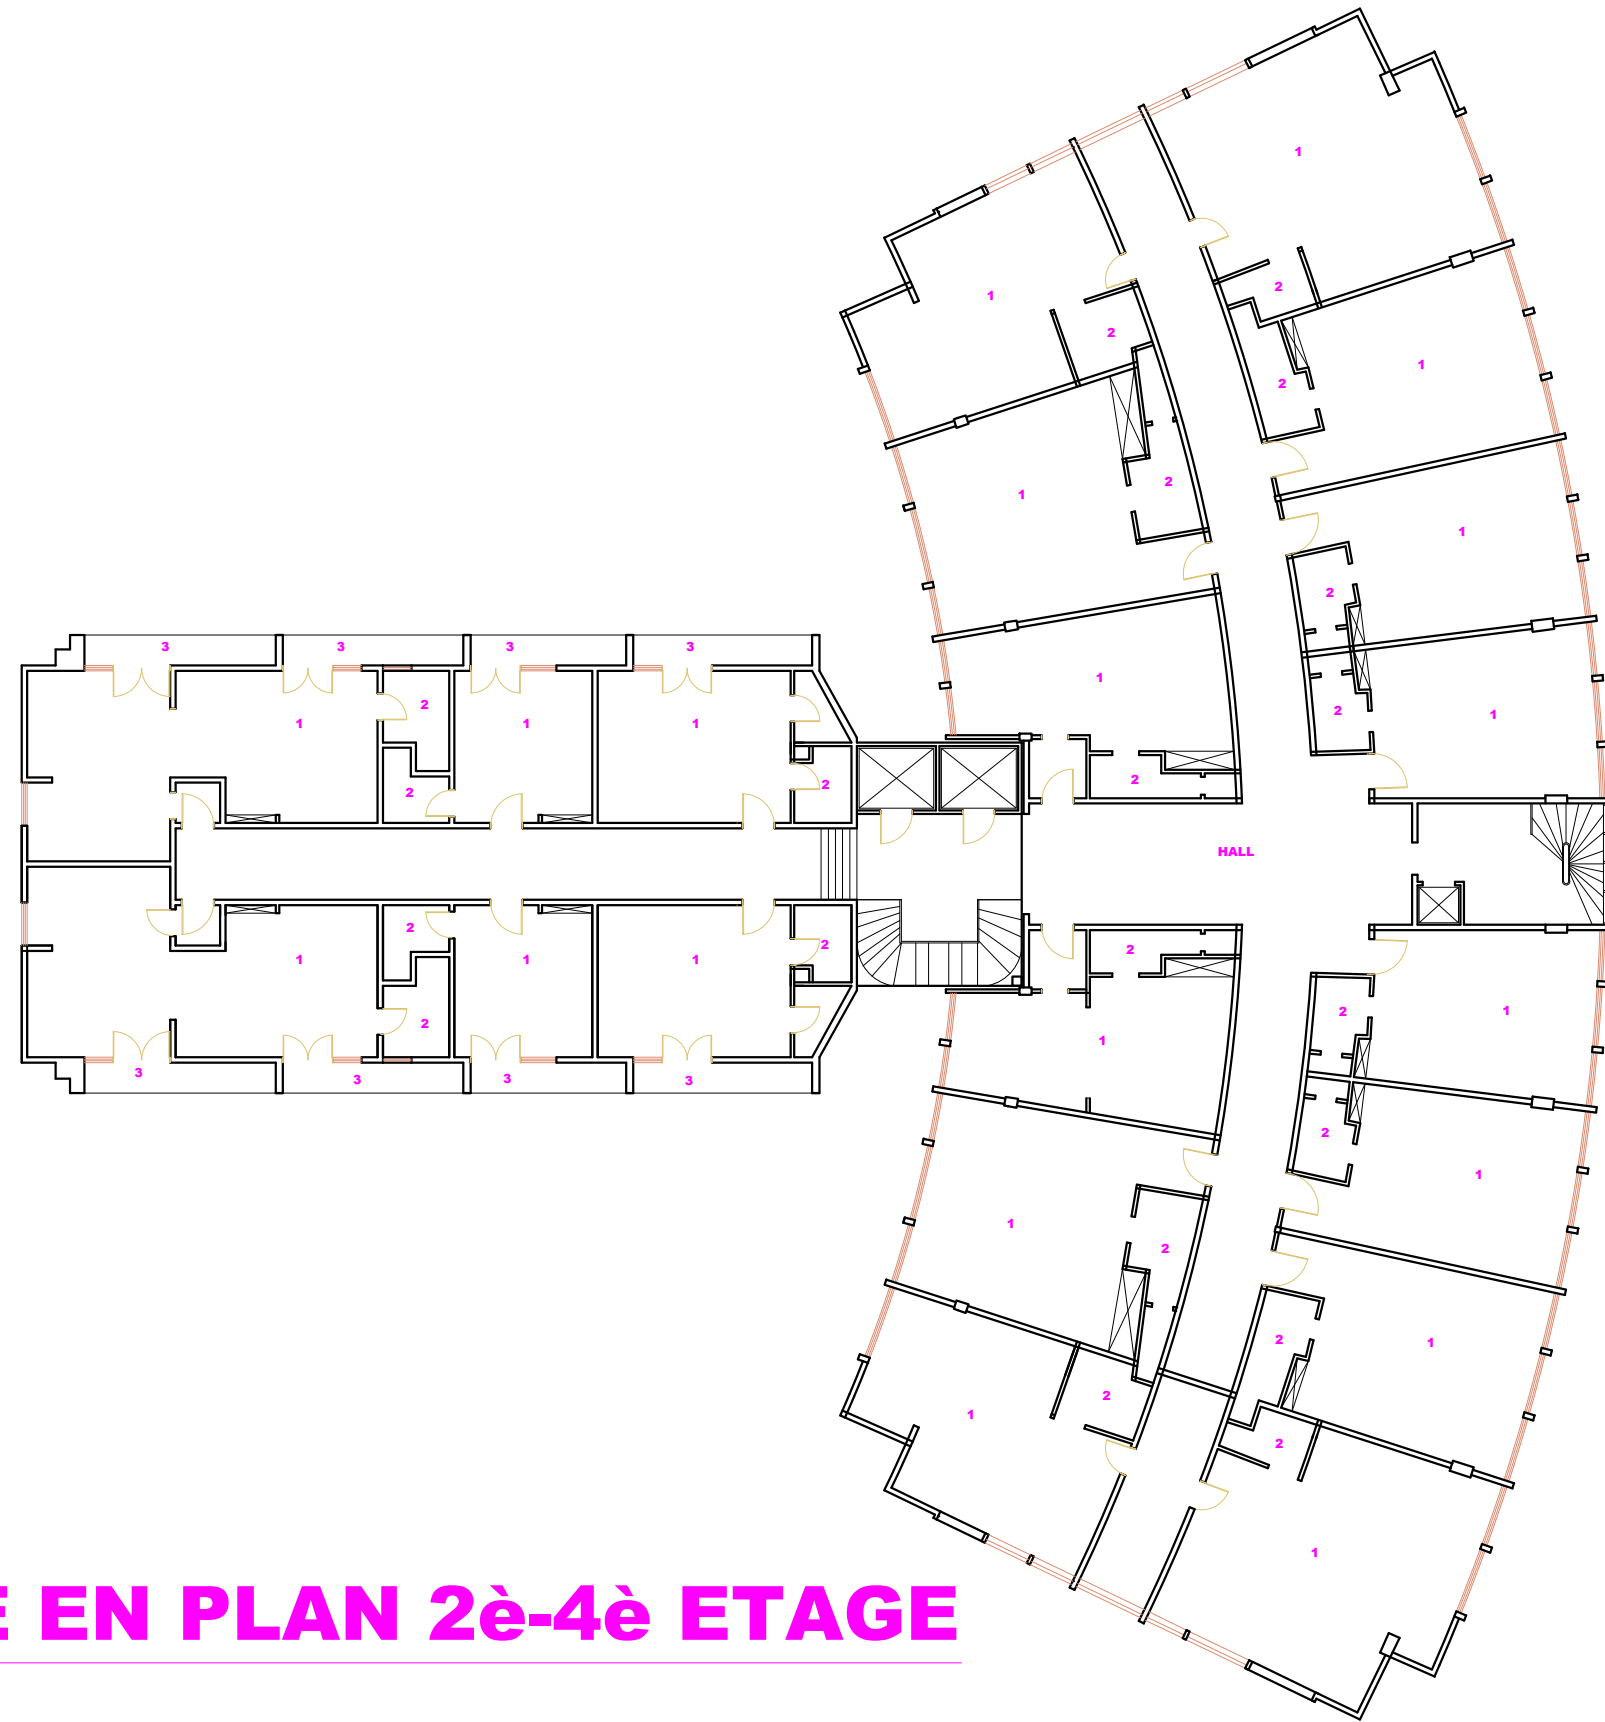


LEGENDE
1.CHAMBRE
2.S.D.B
3.BALCON

VUE EN PLAN 2è-4è ETAGE

VUE EN PLAN 6^è ETAGE

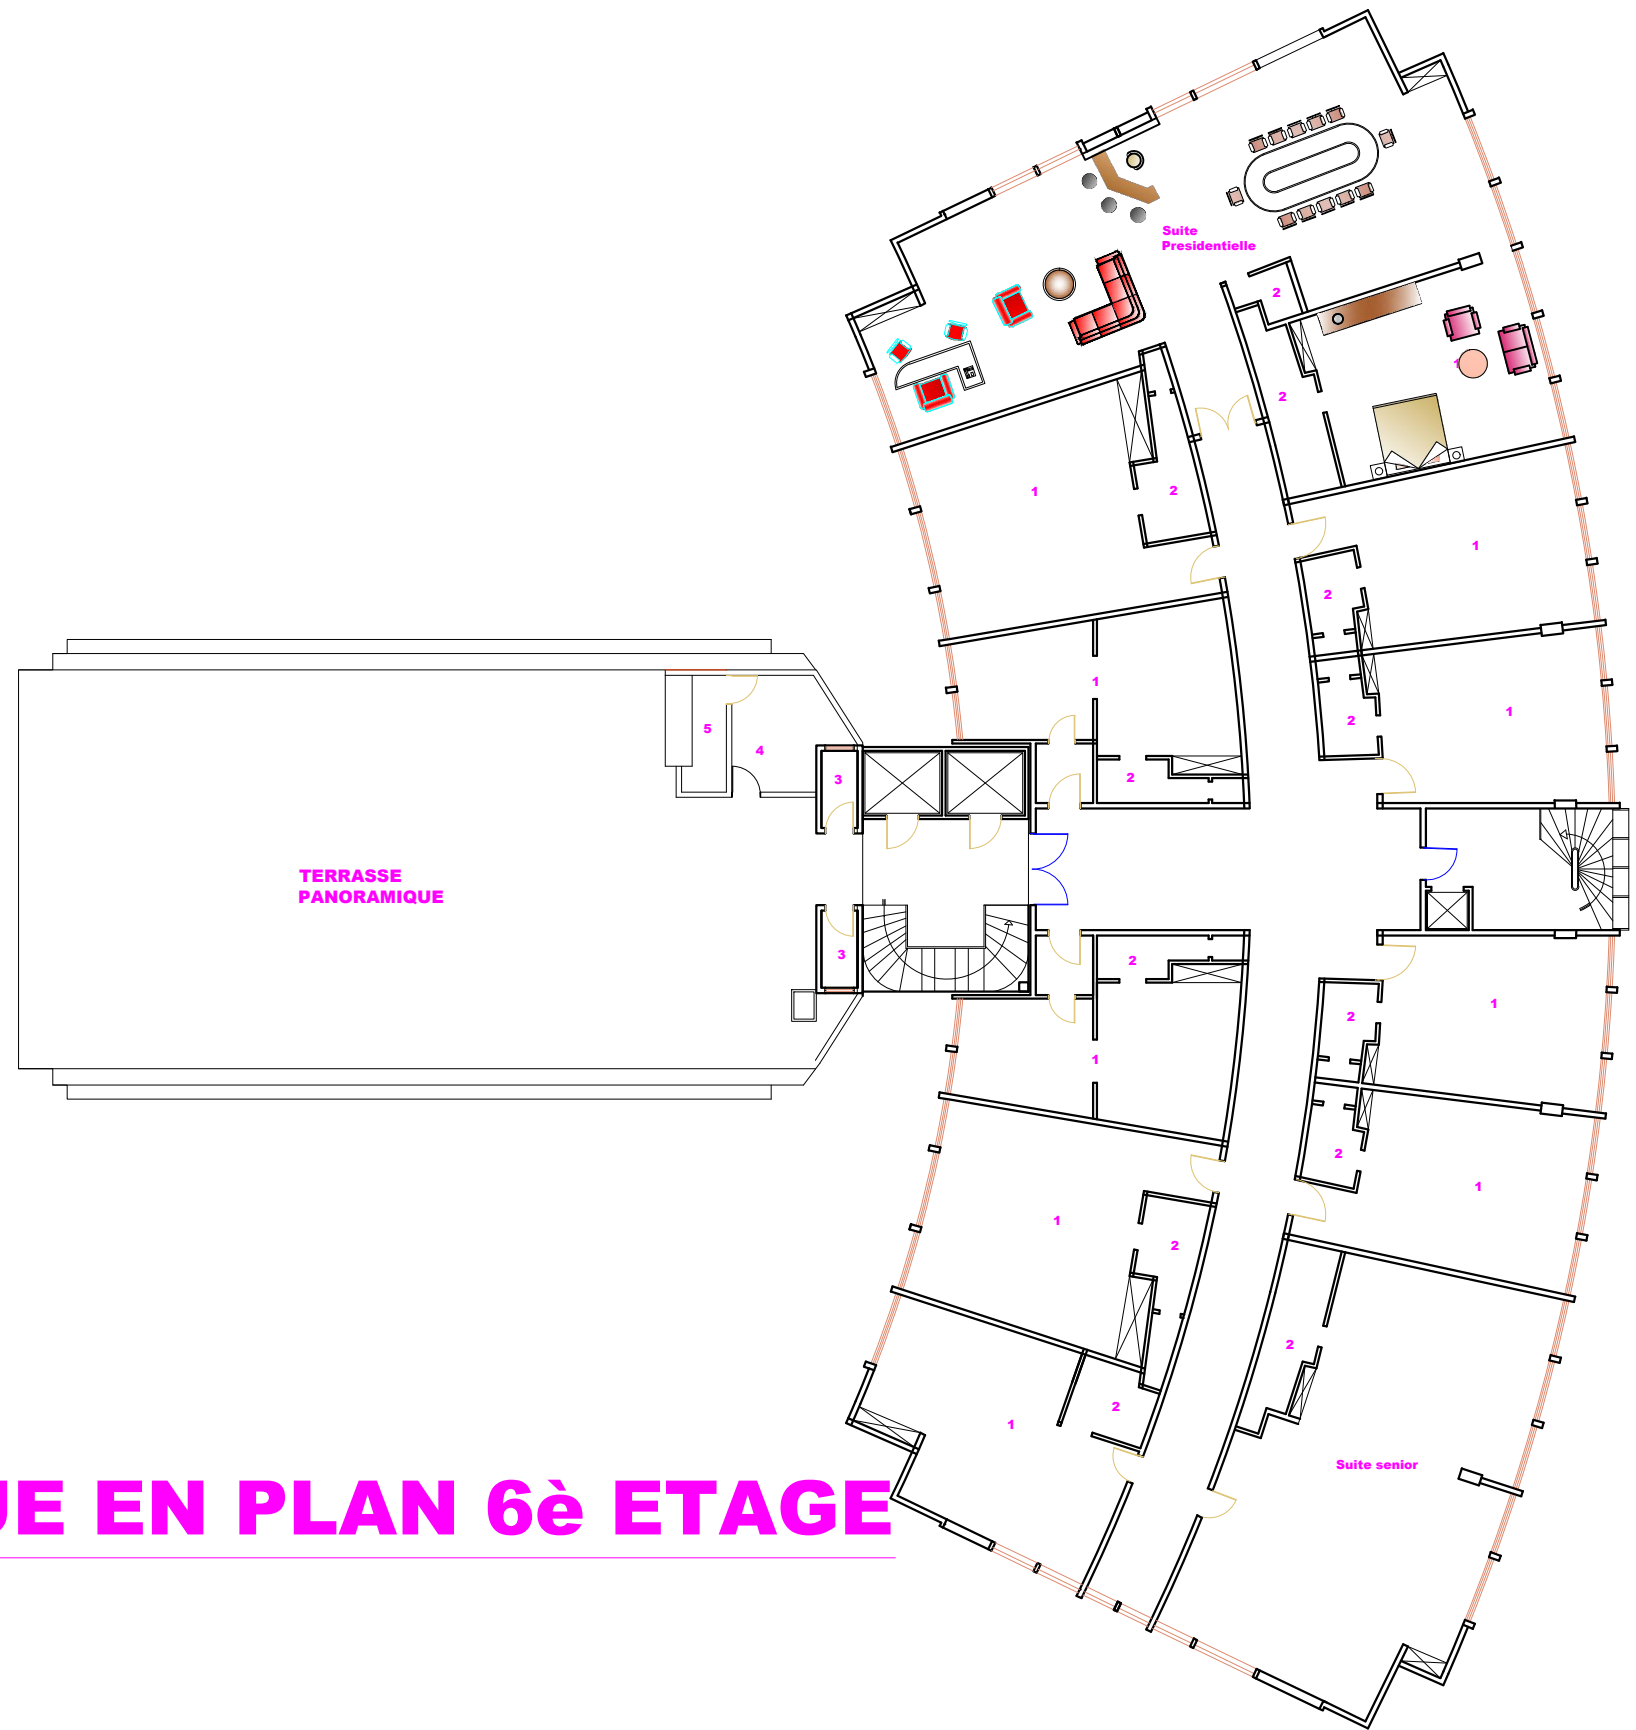


- LEGENDE**
- 1. CHAMBRE
 - 2. S.D.B
 - 3. W.C
 - 4. DEPOT
 - 5. COMPTOIR

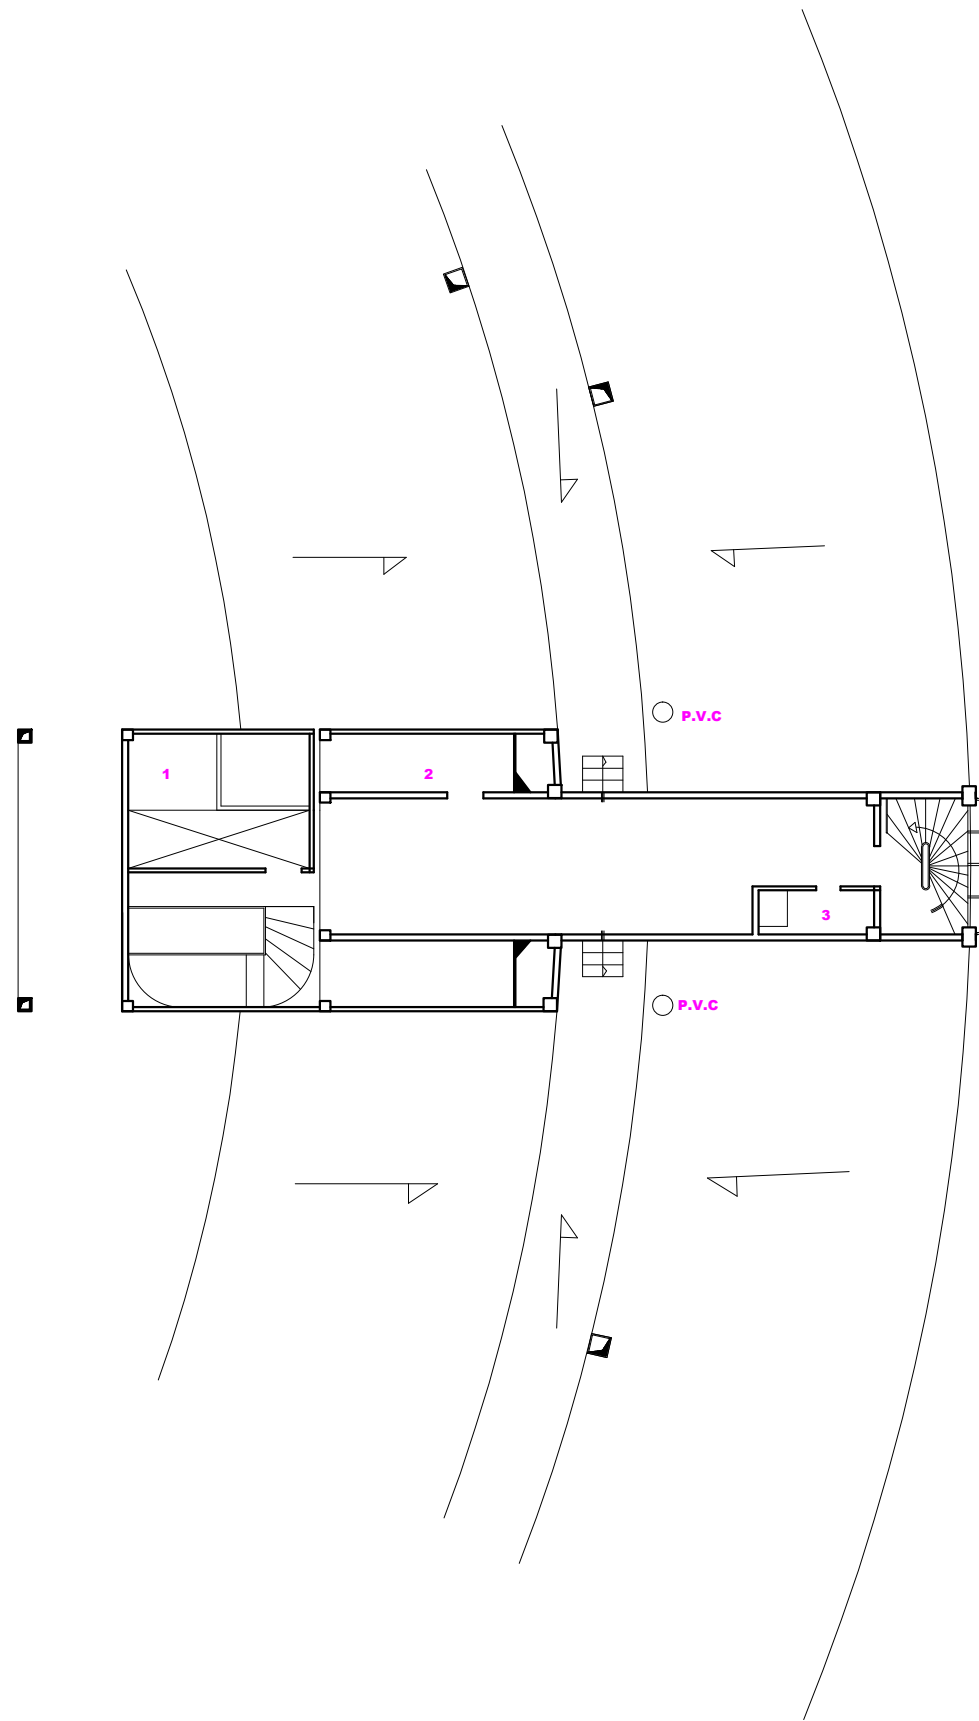

LEGENDE
1.MACHINE
2.RESERVE ELECTRIQUE
3.MOTEUR

VUE EN PLAN 7è ETAGE

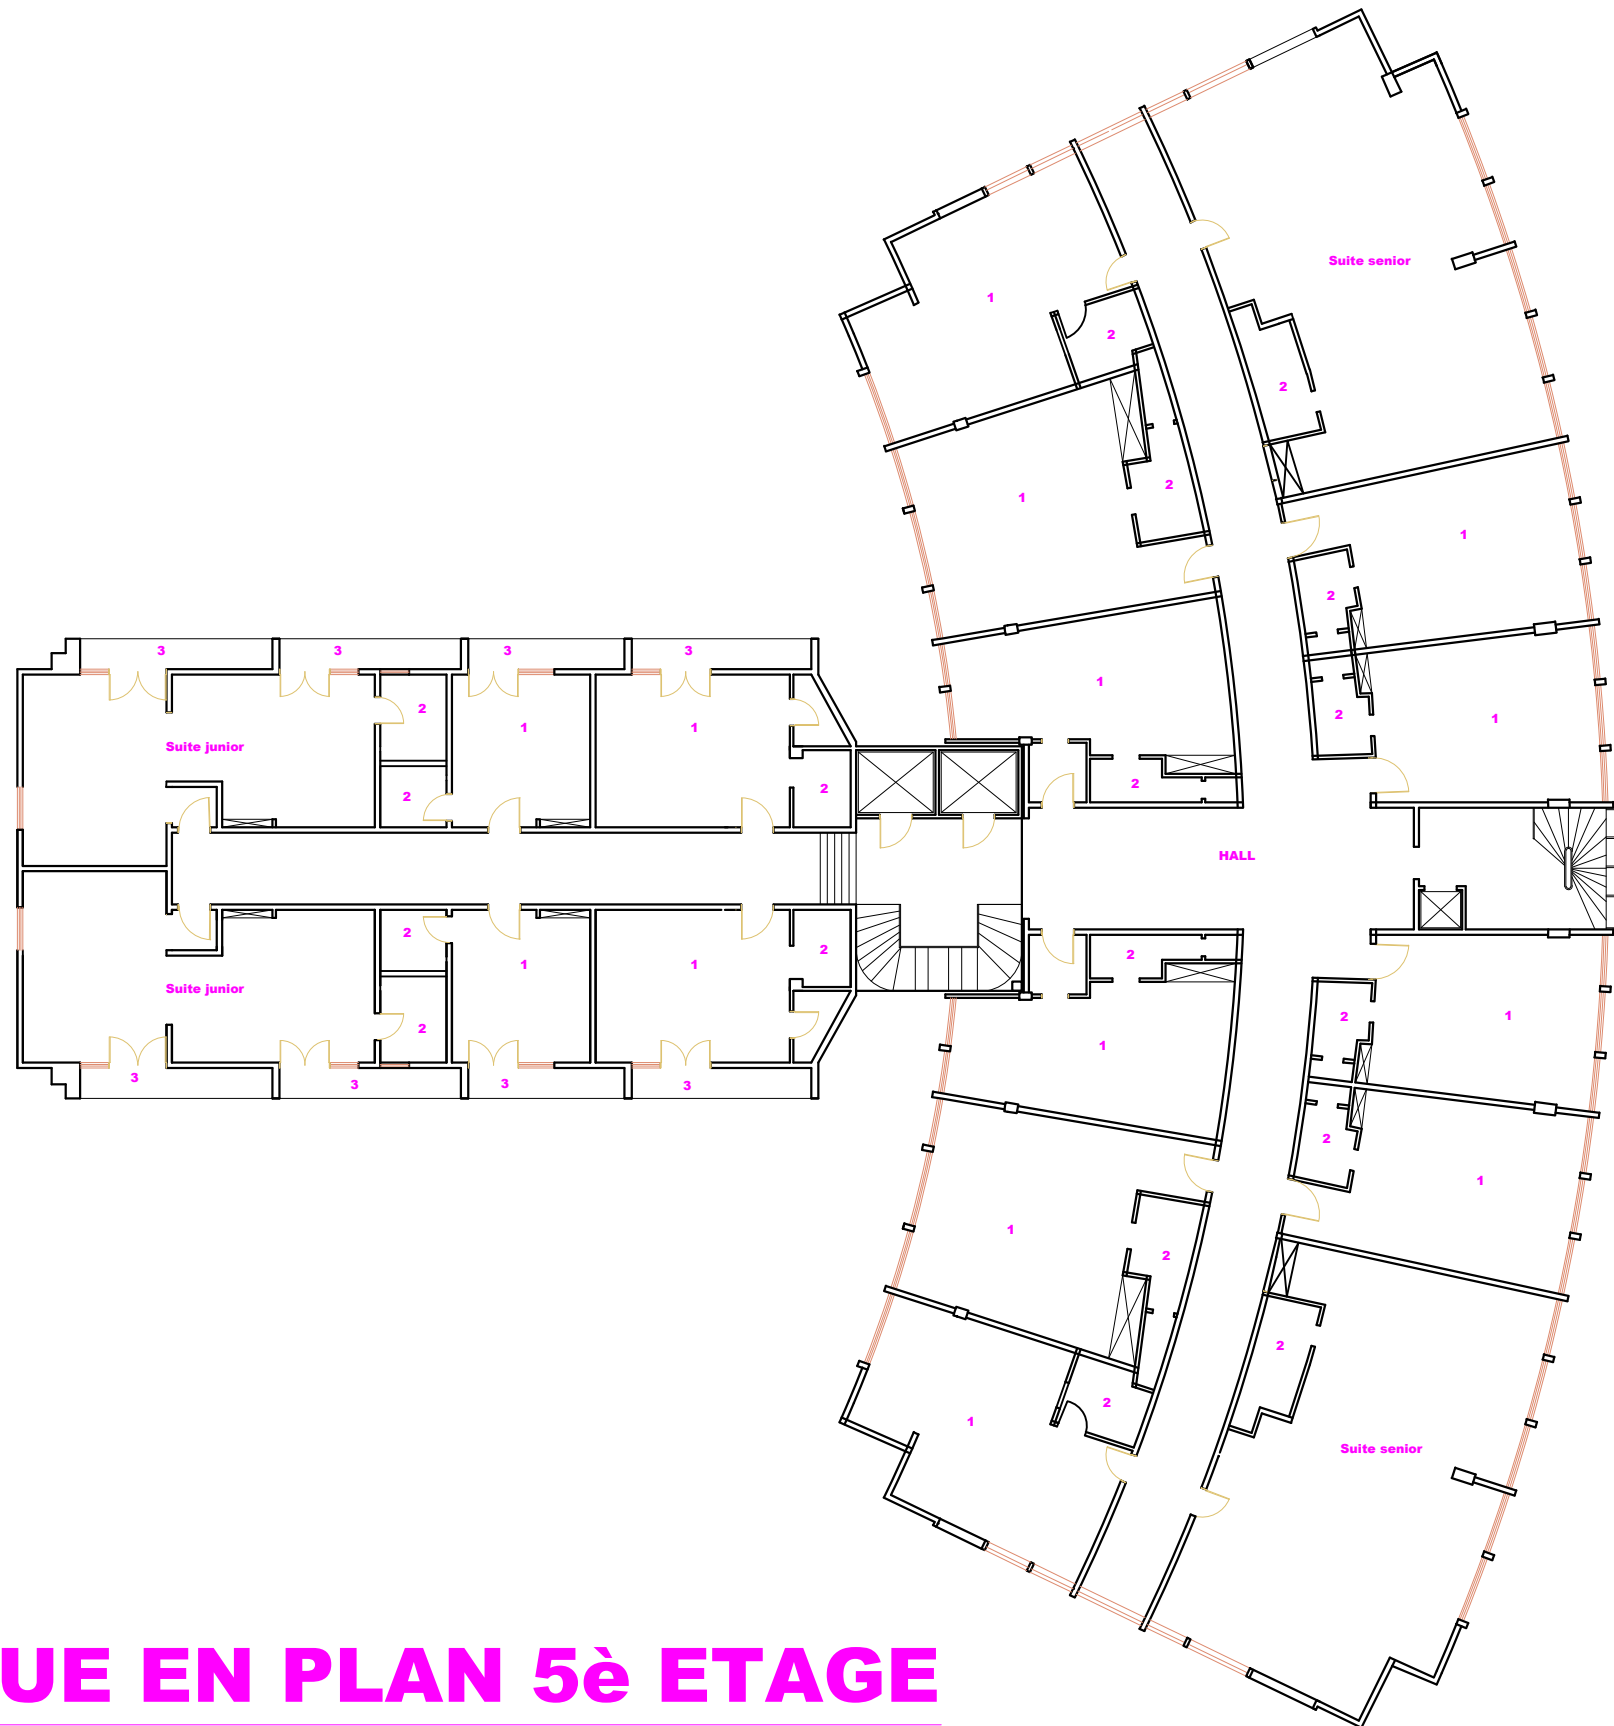

LEGENDE
1.CHAMBRE
2.S.D.B
3.BALCON

VUE EN PLAN 5è ETAGE